



PRZEKRÓJ POPRZECZNY A-A  
PRZYZ BIEŻNIĘ

13mm	nawierzchnia poliuretanowa przepuszczalna
35mm	podbudowa elastyczna ET
40mm	miar kamienny frakcji 0–4mm
100mm	tluczeń frakcji 4–31,5mm
200mm	tluczeń frakcji 31,5–63mm
	geowłknina o gęstości 100g/m²
150mm	warstwa odsączająca z piasku grubego
	grunt rodzimy

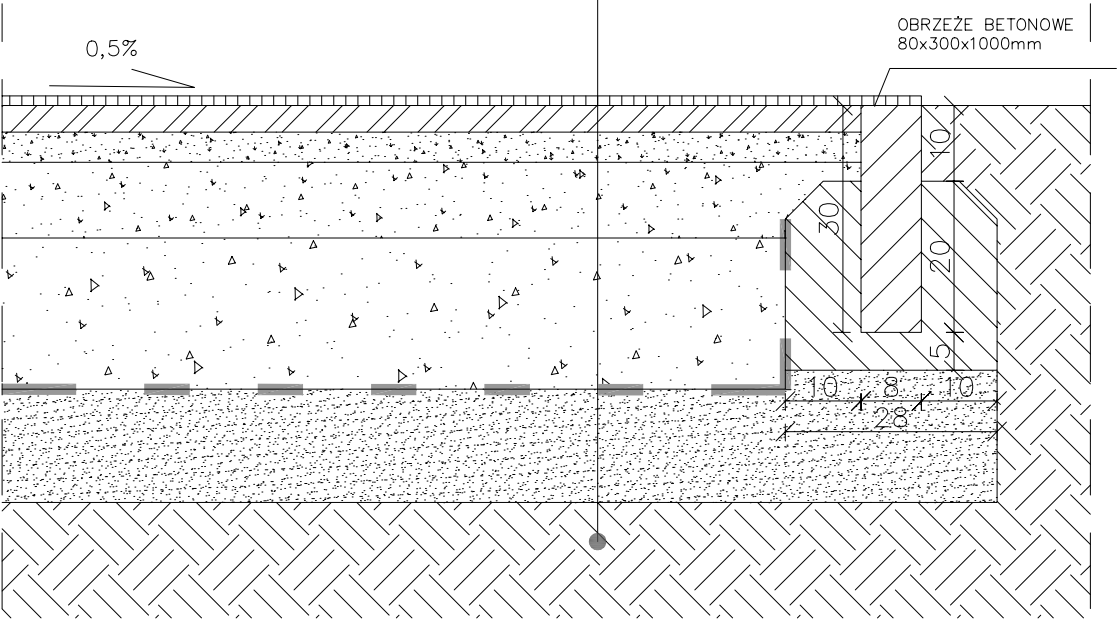

- 1 BIEŻNIA 4 TOROWA - 408,84m²
- 2 ROZBIEG DO SKOKU W DAL - 5,51m²
- 3 ZESKOCZNIA DO SKOKU W DAL 29,23m²

PRZEKRÓJ POPRZECZNY B-B  
PRZYZ ZESKOCZNIE

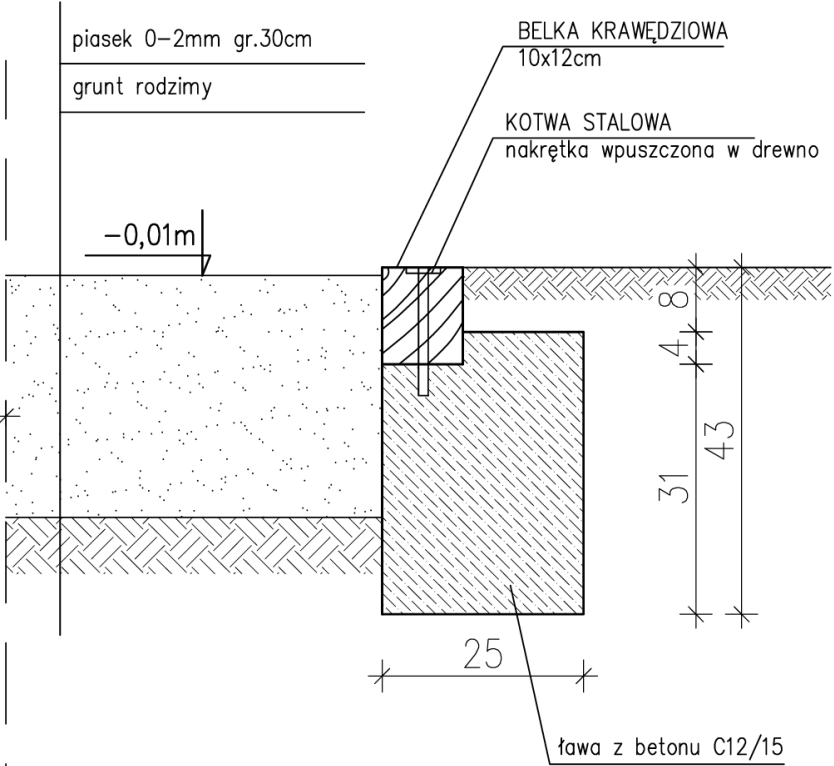

JEDNOSTKA PROJEKTOWA

ARCH+  
PRACOWNIA PROJEKTOWA

E-MAIL.....MAREKPOWIECKA @ GMAIL.COM  
TEL.:.....+48 605 333 023  
ADRES: .....UL.LEŚNA 15, 44-193 KNURÓW

NAZWA INWESTYCJI :

BUDOWA BIEŻNI W RAMACH  
BUDŻETU OBYWATELSKIEGO  
"SPORT I REKREACJA ŁĄCZY  
DZIELNICE"

ZESPÓŁ PROJEKTANTÓW :

mgr inż. arch EWA JAREMKÓW  
nr upr.bud.30/11, SŁOKK SL-1526  
SPECJALNOŚĆ ARCHITEKTONICZNA

mgr inż. arch MAREK POWIECKA  
asystent projektanta

PODPIS / DATA

26.01.2026

LOKALIZACJA INWESTYCJI:

dz. nr ewid. 1717/8 i 2677/45  
obręb : Boguszowice, 0007  
jednostka ewidencyjna : 247301\_01

INWESTOR :

Szkoła Podstawowa z Oddziałami Integracyjnymi nr 36  
im. Czesława Miłosza w Rybniku  
ul. Sztolniowa 29 b, 44 - 251 Rybnik

NAZWA RYSUNKU :

RZUT I PRZEKROJE A-A I B-B

BRANŻA :

ARCHITEKTURA

SKALA :

1 : 100

NR RYSUNKU :

A\_01